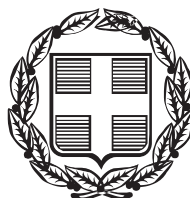


ΕΦΗΜΕΡΙΣ ΤΗΣ ΚΥΒΕΡΝΗΣΕΩΣ

ΤΗΣ ΕΛΛΗΝΙΚΗΣ ΔΗΜΟΚΡΑΤΙΑΣ

ΤΕΥΧΟΣ ΤΕΤΑΡΤΟ **Αρ. Φύλλου 22**

28 Ιανουαρίου 2014

ΠΕΡΙΕΧΟΜΕΝΑ

ΑΠΟΦΑΣΕΙΣ

Κήρυξη ως αναδασωτέας έκτασης εμβαδού 9.652,45 τ.μ. στη θέση "Μάνες" περιφέρειας Τοπικής Κοινότητας Περιβλέπτου Δήμου Ρήγα Φεραίου, Π.Ε. Μαγνησίας. 1

Επικύρωση οριογραμμών τμήματος ρέματος στον οικισμό «ΝΤΕΡΕΣ», του Δήμου Πλατανιά, Νομού Χανίων. 2

ΑΠΟΦΑΣΕΙΣ

Αριθμ. 11/905 (1)

Κήρυξη ως αναδασωτέας έκτασης εμβαδού 9.652,45 τ.μ. στη θέση «Μάνες» περιφέρειας Τοπικής Κοινότητας Περιβλέπτου Δήμου Ρήγα Φεραίου, Π.Ε. Μαγνησίας.

Η ΓΕΝΙΚΗ ΓΡΑΜΜΑΤΕΑΣ
ΑΠΟΚΕΝΤΡΩΜΕΝΗΣ ΔΙΟΙΚΗΣΗΣ ΘΕΣΣΑΛΙΑΣ - ΣΤΕΡΕΑΣ ΕΛΛΑΔΑΣ

Έχοντας υπόψη:

1. Τις διατάξεις του Ν. 3200/1955 περί διοικητικής αποκέντρωσης όπως τροποποιήθηκαν και συμπληρώθηκαν μεταγενέστερα με τις διατάξεις του Ν.Δ. 532/1970.

2. Τις διατάξεις του άρθρου 117 παρ. 3 και άρθρου 24 παρ. 1 του Συντάγματος της Ελλάδος.

3. Τις διατάξεις του Ν. 998/1979 «Περί προστασίας Δασών κ.λπ.» και ειδικότερα:

α) Του άρθρου 38 παρ. 1.

β) Του άρθρου 41 παρ. 1 και 3.

4. Τις υπ' αριθμ. α) 160417/1180/8-7-1980 και β) 182447/3049/24-9-1980 διαταγές του Υπουργείου Γεωργίας, σχετικές με την κήρυξη εκτάσεων ως αναδασωτέων.

5. Τις διατάξεις του Ν. 3852/4-6-2010 (ΦΕΚ 87/7-6-2010 τεύχος Α΄) «Νέα Αρχιτεκτονική της Αυτοδιοίκησης και της Αποκεντρωμένης Διοίκησης - Πρόγραμμα Καλλικράτης».

6. Τις διατάξεις του Π.Δ. 138/23-12-2010 (ΦΕΚ 231/27-12-2010 τεύχος Α΄) «Οργανισμός Αποκεντρωμένης Διοίκησης Θεσσαλίας - Στερεάς Ελλάδας».

7. Την υπ' αριθμ. 1669/33104/31-3-2011 (ΦΕΚ 648/τ.Β/19-4-2011) απόφαση της Γενικής Γραμματέως Αποκεντρωμένης Διοίκησης Θεσσαλίας-Στερεάς Ελλάδας περί μεταβίβασης δικαιώματος υπογραφής στους Προϊσταμένους Δ/νσεων.

8. Την υπ' αριθμ. 8755/257757/27-12-2013 πρόταση του Δασαρχείου Βόλου, με την οποία προτείνεται η κήρυξη ως αναδασωτέας της αναφερόμενης στο θέμα έκτασης, αποφασίζουμε:

Κηρύσσουμε ως αναδασωτέα δημόσια Δασική έκταση, εμβαδού εννέα χιλιάδων εξακοσίων πενήντα δύο τετραγωνικών μέτρων και σαράντα πέντε τετραγωνικών εκατοστών (9.652,45 τ.μ.). Η έκταση αυτή, που εκχερσώθηκε, βρίσκεται στη θέση «Μάνες» περιφέρειας Τοπικής Κοινότητας Περιβλέπτου του Δήμου Ρήγα Φεραίου, απεικονίζεται με στοιχεία Ε [18, 28, 29, 30, 31, 32, 33, 34, 25, 18] στο προσαρτημένο στην παρούσα απόφασή μας διάγραμμα, κλίμακας 1:2000, το οποίο αποτελεί αναπόσπαστο μέρος αυτής και έχει όρια:

Ανατολικά: Ρέμα και δασική έκταση αειφύλλων πλατυφύλλων.

Δυτικά: Αγρόκτημα και δασική έκταση αειφύλλων πλατυφύλλων.

Βόρεια: Δασική έκταση αειφύλλων πλατυφύλλων.

Νότια: Ρέμα και δενδροκαλλιέργεια.

Σκοπός της κήρυξης της ανωτέρω έκτασης ως αναδασωτέας, είναι η προστασία της, η διατήρηση του δασικού χαρακτήρα αυτής, ο αποκλεισμός διάθεσής της για άλλη χρήση και η αποκατάσταση με φυσική αναγέννηση της καταστραφείσας δασικής βλάστησης. Η έκταση αυτή πριν την εκχέρσωσή της καλύπτονταν από δασική βλάστηση αειφύλλων πλατυφύλλων (κυρίως πουρνάρι) με συνολική συγκόμωση μεγαλύτερη του 15%.

Η απόφαση αυτή να δημοσιευθεί στην Εφημερίδα της Κυβερνήσεως.

Βόλος, 15 Ιανουαρίου 2014

Με εντολή Γενικής Γραμματέως
Αποκεντρωμένης Διοίκησης
Η Προϊσταμένη Δ/νσης Δασών Μαγνησίας
ΕΛΕΝΗ ΔΗΜΗΤΡΑΚΟΠΟΥΛΟΥ - ΜΠΙΛΛΙΟΥ


ΕΛΛΗΝΙΚΗ ΔΗΜΟΚΡΑΤΙΑ
ΑΠΟΚΕΝΤΡΩΜΕΝΗ ΔΙΟΙΚΗΣΗ
ΘΕΣΣΑΛΙΑΣ – ΣΤΕΡΕΑΣ ΕΛΛΑΔΑΣ
ΓΕΝΙΚΗ Δ/ΝΣΗ ΔΑΣΩΝ &
ΑΓΡΟΤΙΚΩΝ ΥΠΟΘΕΣΕΩΝ
ΔΑΣΑΡΧΕΙΟ ΒΟΛΟΥ


Ανήκει στην αριθμ. 11/905
Απόφαση της Δ/νσης Δασών Ν Μαγνησίας..

ΤΟΠΟΓΡΑΦΙΚΟ ΔΙΑΓΡΑΜΜΑ
της έκτασης που εκχερσώθηκε
Κλίμακα 1:2000

ΔΗΜΟΣ: ΡΗΓΑ ΦΕΡΑΙΟΥ
ΔΗΜ. ΕΝΟΤΗΤΑ: ΦΕΡΩΝ
ΤΟΠ.ΚΟΙΝΟΤΗΤΑ: ΠΕΡΙΒΛΕΠΤΟ
ΘΕΣΗ: "ΜΑΝΕΣ"
ΕΜΒΑΔΟ: Τμήμα Δ=9652,45 τ.μ

Χάρτης προσανατολισμού 1:50.000
Φύλλο: ΒΕΛΕΣΤΙΝΟΥ
* Θέση εκχέρσωσης

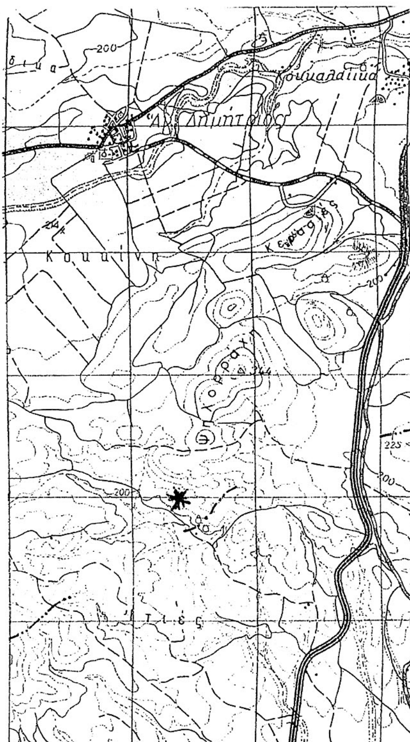

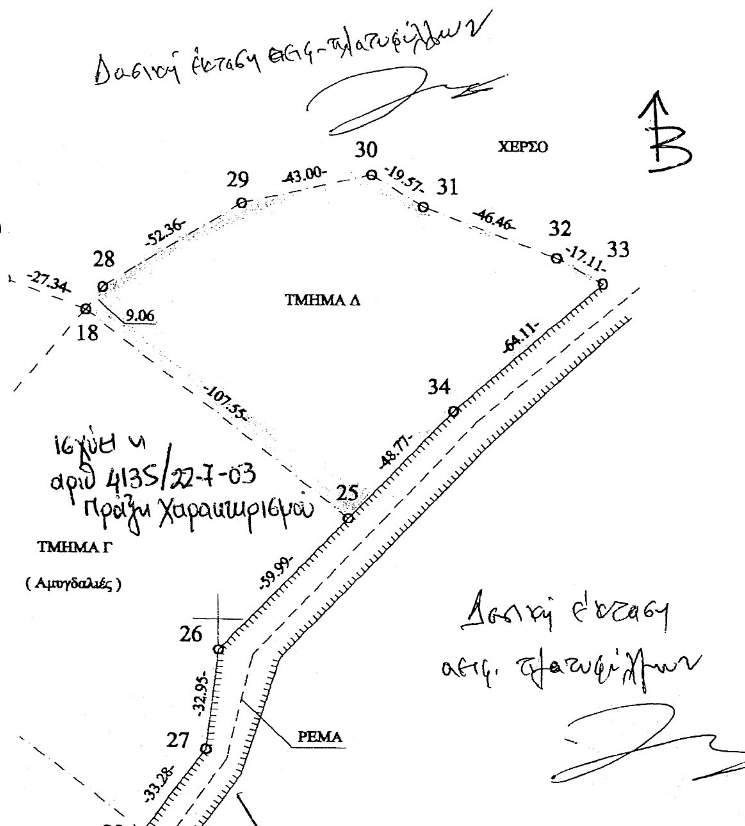

ΕΘΝΙΚΟ ΤΥΠΟΓΡΑΦΕΙΟ
Για τεχνικούς λόγους στο σχεδιάγραμμα, έγινε σμίκρυνση, κατά ποσοστό 82%

α/α	X	Ψ
18	-20892.09	3999.85
25	-20807.82	3933.02
26	-20849.81	3890.17
27	-20853.76	3857.46
28	-20886.61	4007.07
29	-20842.15	4034.72
30	-20800.19	4044.13
31	-20783.48	4033.95
32	-20739.98	4017.62
33	-20724.93	4009.49
34	-20773.69	3967.86

ΘΕΩΡΗΘΗΚΕ **ΕΓΚΡΙΝΕΤΑΙ**

Βόλος 20-12-2013
Η Συντάκτρια
Περλέρου Ανθούλα
Δασοπόνος

Βόλος 27-12-2013
Ο Δασάρχης Βόλου
Ντίτορας Νικόλαος
Δρ. Δασολόγος

Βόλος 15-01-2014
Ε.Γ.Γ.Α.Δ.Θ.Σ.Ε.
Η Προϊσταμένη Δ/νσης
Δασών Ν. Μαγνησίας
Δημητρακοπούλου Ελένη
Δασολόγος

Αριθμ. 1128/13/25 (2)

Επικύρωση οριογραμμών τμήματος ρέματος στον οικισμό «ΝΤΕΡΕΣ», του Δήμου Πλατανιά, Νομού Χανίων.

Ο ΓΕΝΙΚΟΣ ΓΡΑΜΜΑΤΕΑΣ
ΑΠΟΚΕΝΤΡΩΜΕΝΗΣ ΔΙΟΙΚΗΣΗΣ ΚΡΗΤΗΣ

Έχοντας υπόψη:

1) Το νόμο 2853/16-7-1922 περί υδραυλικών εν γένει έργων και αστυνομεύσεων των δημόσιων υδάτων όπως αυτές τροποποιήθηκαν με τις αντίστοιχες του ΝΔ/τος 10/29-12-1923 και κωδικοποιήθηκαν από τις διατάξεις του ΠΔ/τος 18/21-3-1924 (ΦΕΚ 61Α).

2) Τις διατάξεις του άρθρου 10 του Ν. 3044/2002 για την άσκηση αρμοδιοτήτων του Πολεοδομικού Σχεδιασμού.

3) Τις διατάξεις του άρθρου 5 του Ν 3010/2002 (Ά 91) εναρμόνιση του Ν. 1650/1986 με τις υπ.αριθμ. 97/11 Ε.Ε. και 96/61 Ε.Ε. οδηγίες και ειδικότερα τις διατάξεις του άρθρου 5 αυτού (διαδικασία οριοθέτησης και ρύθμισης θεμάτων για τα υδατΰρέματα και άλλες διατάξεις).

4) Τις διατάξεις του Ν. 1337/83 περί επεκτάσεως των πολεοδομικών σχεδίων κλπ και του άρθρου 6 του ισχύοντος κτιριοδομικού κανονισμού που αφορά την δόμηση κοντά σε ρέματα.

5) Την υπ' αρ. 3046//304/3-2-1989 απόφαση του Αν. Υπουργού Περιβάλλοντος, Χωροταξίας και Δημοσίων Έργων (Κτιριοδομικός Κανονισμός και ειδικότερα τις διατάξεις του άρθρου 6 αυτού, σχετικά με τη δόμηση κοντά στα ρέματα) όπως ισχύει σήμερα.

6) Την υπ' αριθμ. 33/1998 εγκύκλιο του ΥΠΕΧΩΔΕ «Αστυνόμευση ρεμάτων και συντήρηση αντιπλ/κών έργων».

7) Τις διατάξεις του άρθρου 66 του Ν. 1622/1986 (περί Τοπικής Αυτοδιοίκησης, Περιφερειακής Ανάπτυξης και Δημοκρατικού Προγραμματισμού) όπως αντικαταστάθηκε με τις διατάξεις της παρ.5 του άρθρου 33 του Ν. 1832/1989.

8) Το Ν.3852/2010 «Νέα Αρχιτεκτονική της Διοίκησης και της Αποκεντρωμένης Διοίκησης - Πρόγραμμα Καλλικράτης».

9) Το άρθρο 22 του Π.Δ 136/27-12-2010 «Οργανισμός της Αποκεντρωμένης Διοίκησης Κρήτης».

10) Την αριθμ. 73/2013 απόφαση του Δημοτικού Συμβουλίου του Δήμου Πλατανιά με την οποία εγκρίνεται η οριοθέτηση του παραπάνω ρέματος.

11) Τον γενόμενο καθορισμό οριογραμμών τμήματος ρέματος στον οικισμό «ΝΤΕΡΕΣ», του Δήμου Πλατανιά, Νομού Χανίων ο οποίος έγινε από την Δ/νση Τεχνικών Έργων Περιφερειακής Ενότητας Χανίων (με το υπ' αριθμ. πρωτ. 10647/2-4-2013 έγγραφό της), μετά από τον έλεγχο και την θεώρηση των τοπογραφικών διαγραμμάτων, της τεχνικής έκθεσης και των συνοδευουσών αυτών υδρολογικών, υδραυλικών και περιβαλλοντικών μελετών που συνέταξε ο Τσιραντωνάκης Γεώργιος πολιτικός μηχανικός, για τον καθορισμό των προτεινομένων οριογραμμών και ύστερα από την προαναφερόμενη γνωμοδότηση του Δημοτικού Συμβουλίου του Δήμου Πλατανιά, Νομού Χανίων, αποφασίζουμε:

Επικυρώνουμε τις οριογραμμές τμήματος ρέματος στον οικισμό «ΝΤΕΡΕΣ», του Δήμου Πλατανιά, Νομού Χανίων στα από τον Ιανουάριο 2013 τοπογραφικά διαγράμματα που συνέταξε ο Τσιραντωνάκης Γεώργιος πολιτικός μηχανικός, που συντάχθηκαν σύμφωνα με την υδραυλική μελέτη του ιδίου, όπως αυτά ελήφθησαν και θεωρήθηκαν από την Δ.Τ.Ε. Περιφερειακής Ενότητας Χανίων.

Οι οριογραμμές αυτές του παραπάνω ρέματος υλοποιούνται από τις πολυγωνικές γραμμές που ορίζουν τα σημεία: Κ1, Κ2, ..., Κ32 για την μια οριογραμμή, και τα σημεία Κ33, Κ34, ..., Κ61 για την απέναντι οριογραμμή.

Τα παραπάνω σημεία είναι αποτυπωμένα στα προαναφερόμενα τοπογραφικά διαγράμματα και περιέχονται σε αυτά με τις συντεταγμένες τους (σύστημα συντεταγμένων είναι το ΕΓΣΑ 87).


Η απόφαση αυτή να δημοσιευθεί στην Εφημερίδα της Κυβερνήσεως.

Ηράκλειο, 13 Δεκεμβρίου 2013

Ο Γενικός Γραμματέας Αποκεντρωμένης Διοίκησης

ΓΕΩΡΓΙΟΣ ΔΕΙΚΤΑΚΗΣ

ΕΘΝΙΚΟ ΤΥΠΟΓΡΑΦΕΙΟ
Για τεχνικούς λόγους στο σχεδιάγραμμα, έγινε σμίκρυνση, κατά ποσοστό 33%

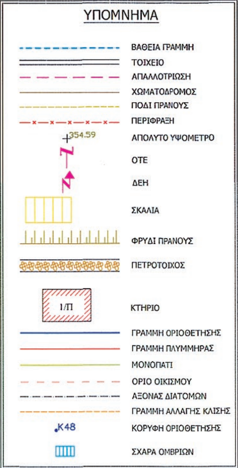


ΣΥΝΤΕΤΑΓΜΕΝΕΣ ΚΟΡΥΦΩΝ ΟΡΙΟΘΕΤΗΣΗΣ


ΕΓΚΑΡΣΙΑ ΜΕΡΚΑΤΟΡΙΚΗ ΠΡΟΒΟΛΗ ΕΓΣΑ'87


ΕΛΛΕΙΨΟΕΙΔΕΣ GRS 80


ΣΗΜΕΙΟ	X	Y
K1	485790.892	3921081.291
K2	485782.989	3921091.376
K3	485768.048	3921105.192
K4	485765.889	3921108.417
K5	485762.247	3921113.578
K6	485761.789	3921113.318
K7	485756.236	3921121.390
K8	485746.348	3921136.279
K9	485741.432	3921143.912
K10	485737.039	3921151.473
K11	485732.418	3921160.086
K12	485727.996	3921168.140
K13	485724.639	3921168.208
K14	485721.372	3921173.645
K15	485718.628	3921176.732
K16	485714.438	3921181.773
K17	485708.583	3921186.904
K18	485706.749	3921189.760
K19	485704.138	3921197.318
K20	485702.221	3921200.594
K21	485696.518	3921210.728
K22	485696.194	3921210.551
K23	485693.395	3921215.883
K24	485692.706	3921215.579
K25	485687.731	3921226.073
K26	485682.785	3921236.357
K27	485679.880	3921246.638
K28	485676.514	3921258.408
K29	485673.346	3921257.694
K30	485671.001	3921263.502
K31	485670.861	3921269.073
K32	485665.921	3921283.801
K33	485691.619	3921285.636
K34	485690.926	3921274.368
K35	485692.871	3921266.697
K36	485693.454	3921259.290
K37	485694.065	3921256.787
K38	485695.780	3921247.342
K39	485699.543	3921239.668
K40	485702.857	3921228.472
K41	485707.466	3921218.721
K42	485713.343	3921211.711
K43	485715.226	3921207.205
K44	485716.946	3921203.858
K45	485722.116	3921196.669
K46	485724.451	3921194.836
K47	485727.020	3921190.301
K48	485730.775	3921183.162
K49	485735.444	3921178.916
K50	485745.027	3921162.128
K51	485746.031	3921160.006
K52	485757.178	3921144.443
K53	485758.675	3921142.467
K54	485760.306	3921141.018
K55	485763.561	3921136.650
K56	485765.515	3921132.874
K57	485768.315	3921128.482
K58	485779.275	3921113.963
K59	485798.161	3921099.961
K60	485800.140	3921098.055
K61	485803.154	3921093.893

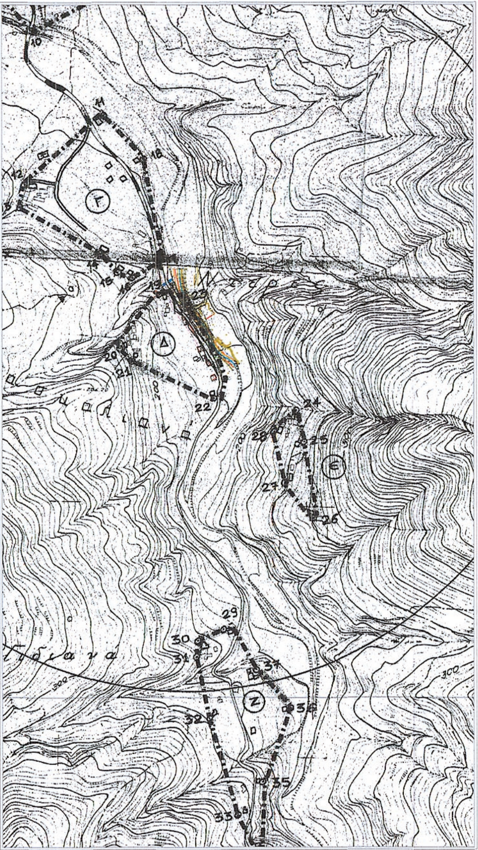

ΑΠΟΣΠΑΣΜΑ ΧΑΡΤΗ ΟΙΚΙΣΜΟΥ ΚΛ. 1:5000

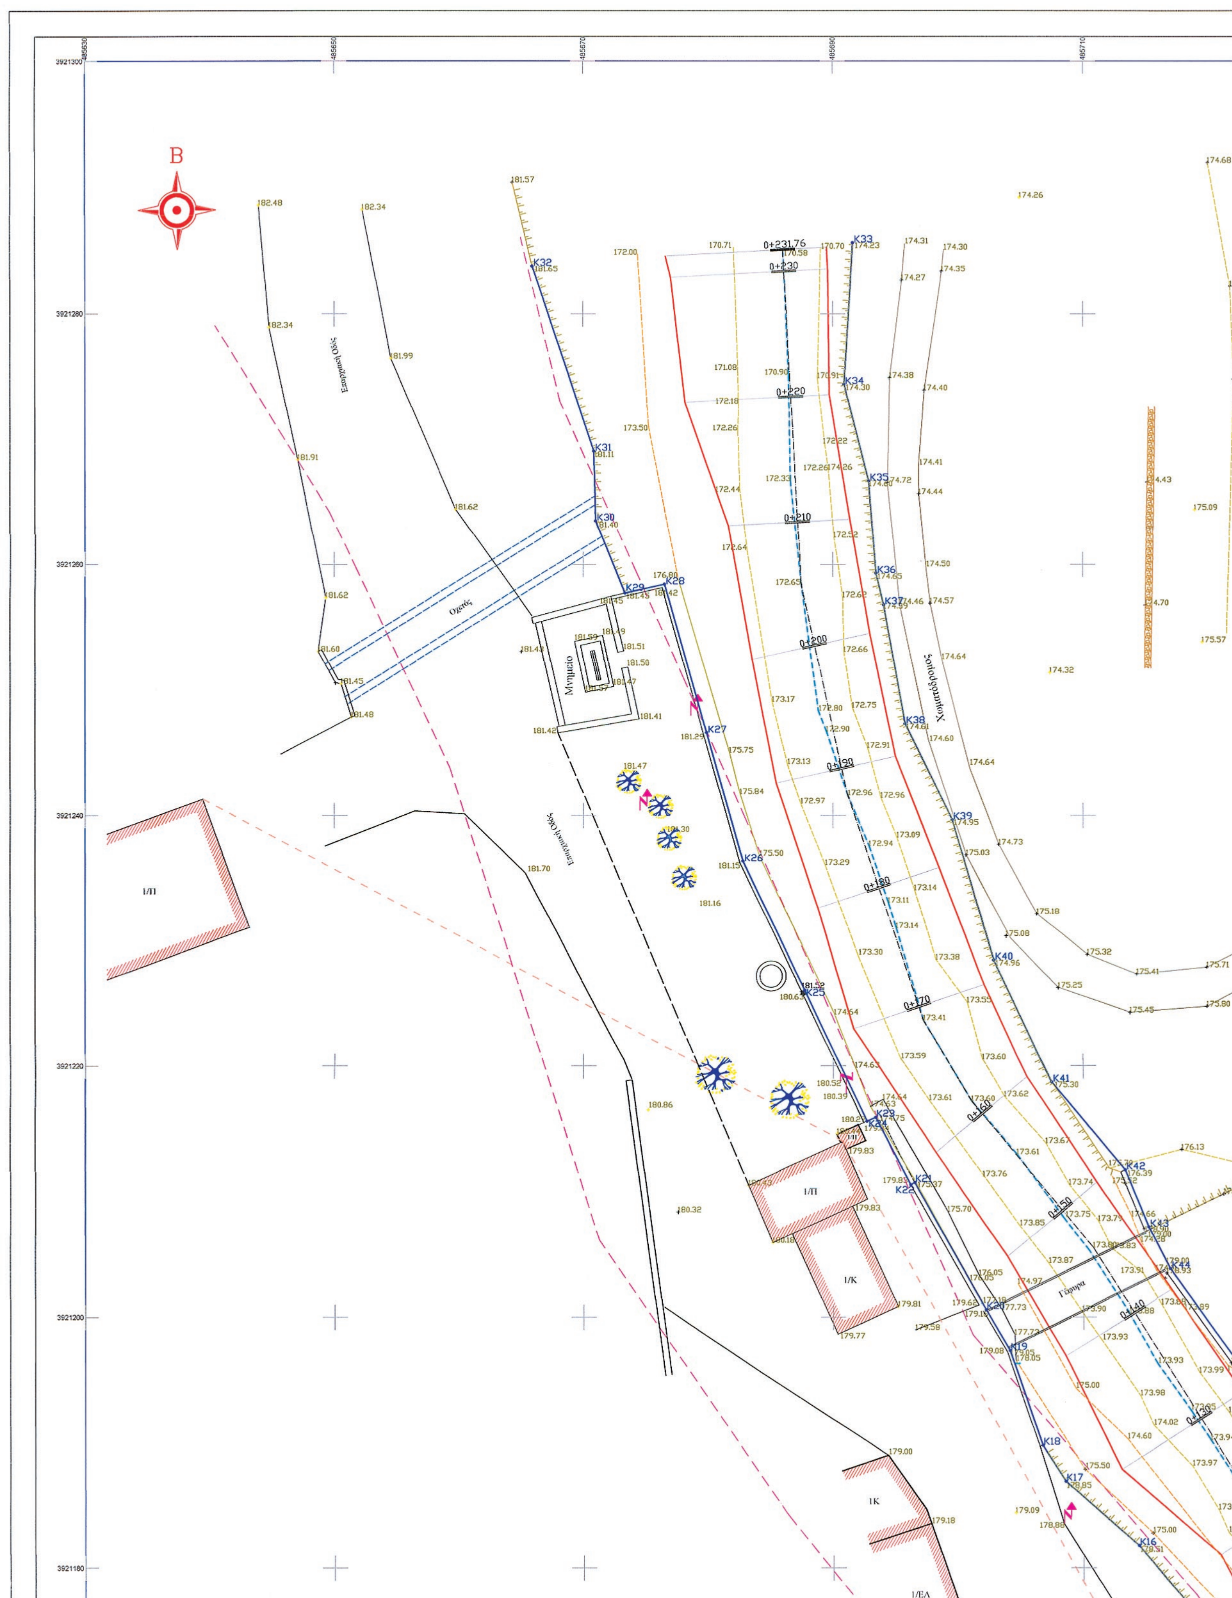
Β
Επαρχιακή Οδός
Οχετός
Μνημείο
Επαρχιακή Οδός
Χωματόδρομος
Γέφυρα
Ι/Π
Ι/Π
Ι/Κ
ΙΚ
Ι/ΕΛ

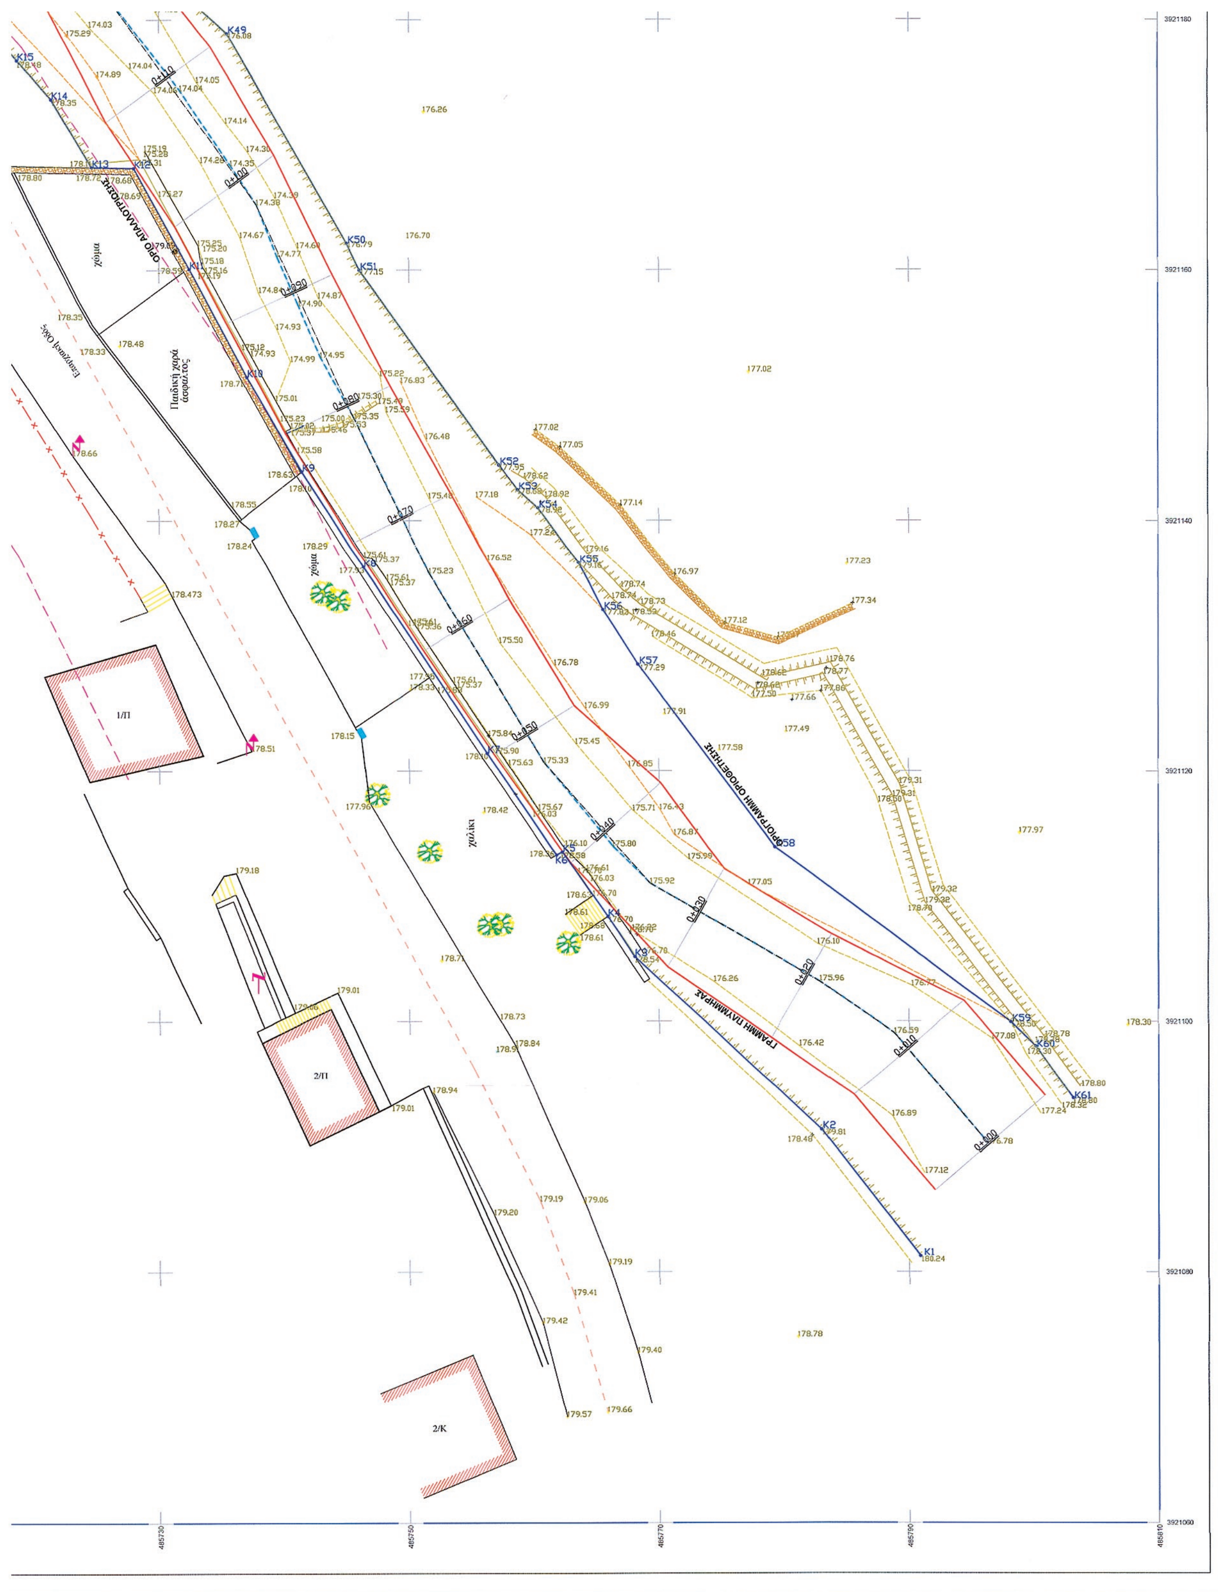
ΟΡΙΟ ΑΙΓΙΑΛΟΥ
ΟΡΙΟΓΡΑΜΜΗ ΟΡΙΟΘΕΤΗΣΗΣ
ΓΡΑΜΜΗ ΠΛΗΜΜΥΡΑΣ
Παιδική χαρά ασφαλτος
Επαρχιακή Οδός
χώμα
χαλίκι
1/Π
2/Π
2/K
0+100
0+090
0+080
0+070
0+060
0+050
0+040
0+030
0+020
0+010
0+000
K1
K2
K13
K14
K15
K49
K50
K51
K52
K53
K54
K55
K56
K57
K58
K59
K60
K61
3921180
3921160
3921140
3921120
3921100
3921080
3921060

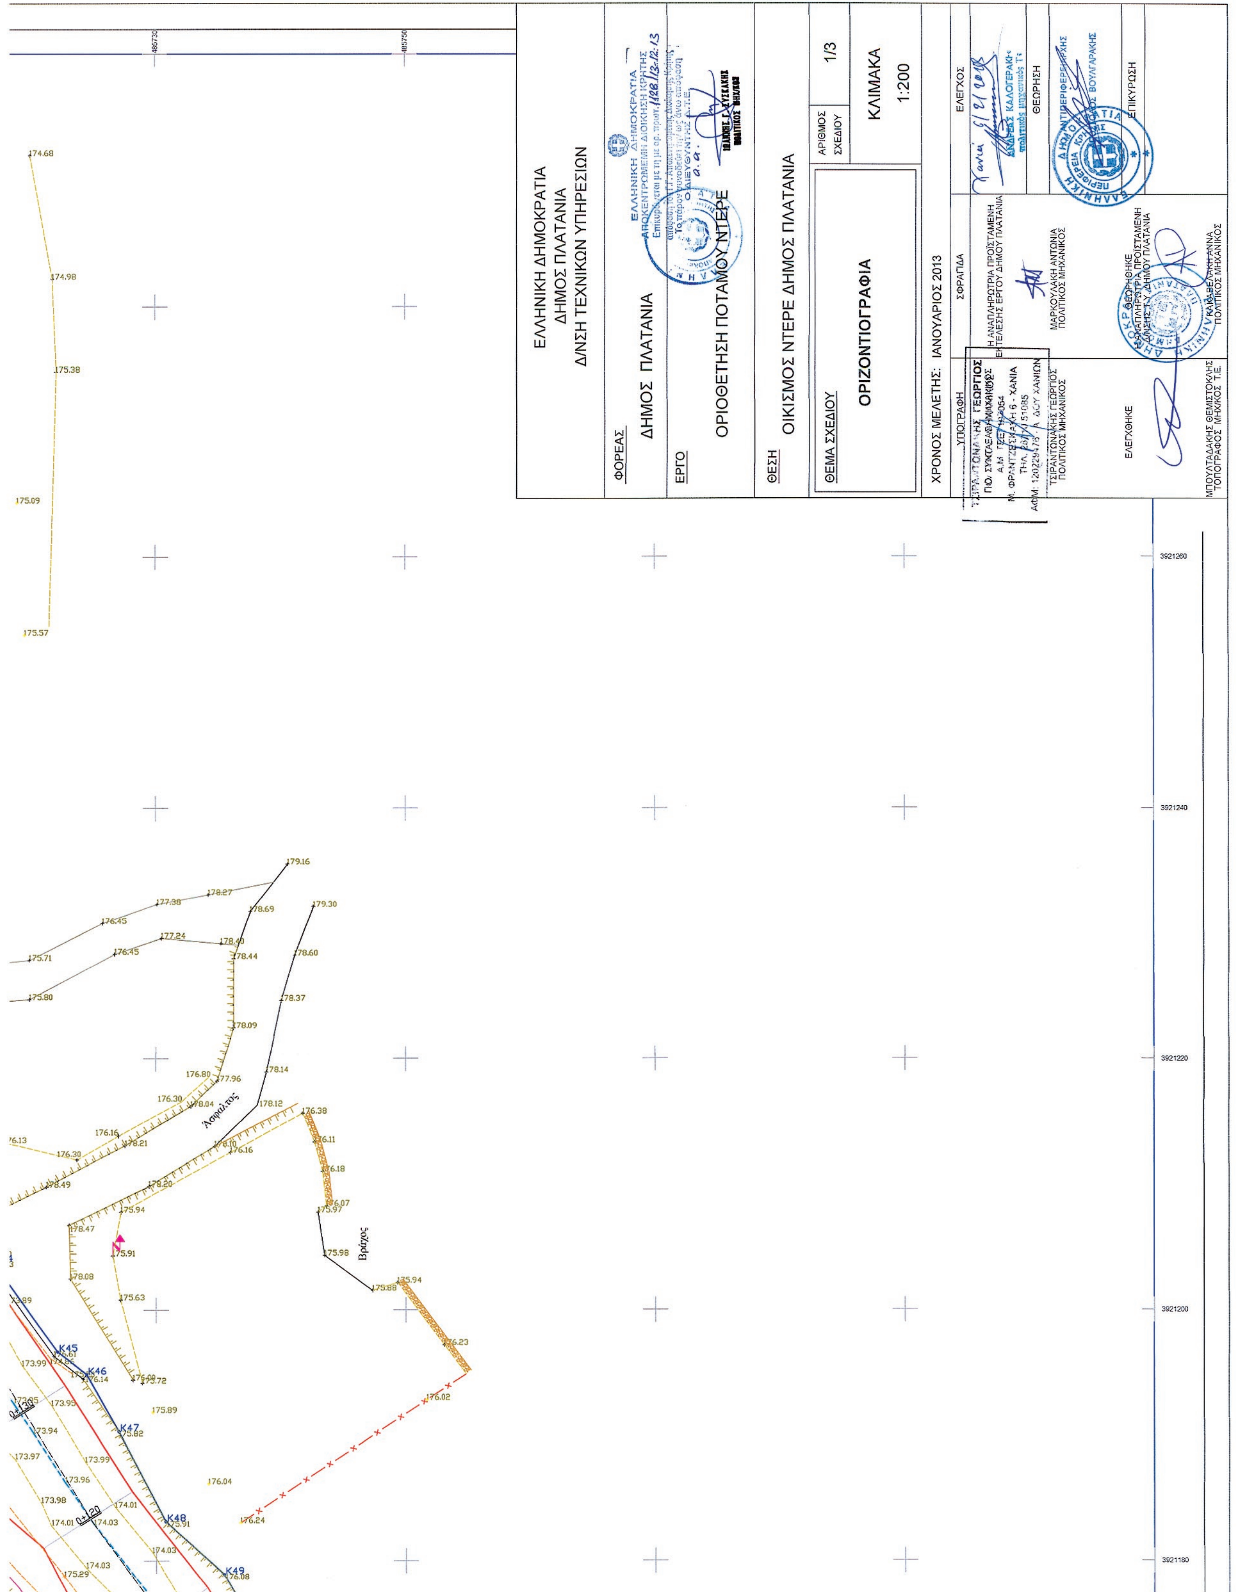
ΕΛΛΗΝΙΚΗ ΔΗΜΟΚΡΑΤΙΑ
ΔΗΜΟΣ ΠΛΑΤΑΝΙΑ
Δ/ΝΣΗ ΤΕΧΝΙΚΩΝ ΥΠΗΡΕΣΙΩΝ
ΦΟΡΕΑΣ
ΔΗΜΟΣ ΠΛΑΤΑΝΙΑ
ΕΡΓΟ
ΟΡΙΟΘΕΤΗΣΗ ΠΟΤΑΜΟΥ ΝΤΕΡΕ
ΘΕΣΗ
ΟΙΚΙΣΜΟΣ ΝΤΕΡΕ ΔΗΜΟΣ ΠΛΑΤΑΝΙΑ
ΘΕΜΑ ΣΧΕΔΙΟΥ
ΟΡΙΖΟΝΤΙΟΓΡΑΦΙΑ
ΑΡΙΘΜΟΣ ΣΧΕΔΙΟΥ
1/3
ΚΛΙΜΑΚΑ
1:200
ΧΡΟΝΟΣ ΜΕΛΕΤΗΣ: ΙΑΝΟΥΑΡΙΟΣ 2013
ΥΠΟΓΡΑΦΗ
ΣΦΡΑΓΙΔΑ
ΕΛΕΓΧΟΣ
ΤΣΙΡΑΝΤΩΝΑΚΗΣ ΓΕΩΡΓΙΟΣ
ΠΟΛΙΤΙΚΟΣ ΜΗΧΑΝΙΚΟΣ
Η ΑΝΑΠΛΗΡΩΤΡΙΑ ΠΡΟΪΣΤΑΜΕΝΗ ΕΚΤΕΛΕΣΗΣ ΕΡΓΟΥ ΔΗΜΟΥ ΠΛΑΤΑΝΙΑ
ΜΑΡΚΟΥΛΑΚΗ ΑΝΤΩΝΙΑ
ΠΟΛΙΤΙΚΟΣ ΜΗΧΑΝΙΚΟΣ
ΘΕΩΡΗΣΗ
ΕΛΕΓΧΘΗΚΕ
ΜΠΟΥΤΑΔΑΚΗΣ ΘΕΜΙΣΤΟΚΛΗΣ
ΤΟΠΟΓΡΑΦΟΣ ΜΗΧΑΝΙΚΟΣ Τ.Ε.
ΕΠΙΚΥΡΩΣΗ
Άσφαλτος
Βράχος

ΕΘΝΙΚΟ ΤΥΠΟΓΡΑΦΕΙΟ
ΕΦΗΜΕΡΙΣ ΤΗΣ ΚΥΒΕΡΝΗΣΕΩΣ

ΤΙΜΗ ΠΩΛΗΣΗΣ ΦΥΛΛΩΝ ΤΗΣ ΕΦΗΜΕΡΙΔΑΣ ΤΗΣ ΚΥΒΕΡΝΗΣΕΩΣ

Σε έντυπη μορφή:

- Για τα Φ.Ε.Κ. από 1 έως 16 σελίδες σε 1 € προσαυξανόμενη κατά 0,20 € για κάθε επιπλέον οκτασέλιδο ή μέρος αυτού.
- Για τα φωτοαντίγραφα Φ.Ε.Κ. σε 0,15 € ανά σελίδα.

Σε μορφή DVD/CD:

Τεύχος	Ετήσια έκδοση	Τριμηνιαία έκδοση	Μηνιαία έκδοση
Α΄	150 €	40 €	15 €
Β΄	300 €	80 €	30 €
Γ΄	50 €	-	-
Υ.Ο.Δ.Δ.	50 €	-	-
Δ΄	110 €	30 €	-

Τεύχος	Ετήσια έκδοση	Τριμηνιαία έκδοση	Μηνιαία έκδοση
Α.Α.Π.	110 €	30 €	-
Ε.Β.Ι.	100 €	-	-
Α.Ε.Δ.	5 €	-	-
Δ.Δ.Σ.	200 €	-	20 €
Α.Ε.-Ε.Π.Ε.	-	-	100 €

- Η τιμή πώλησης μεμονωμένων Φ.Ε.Κ. σε μορφή cd-rom από εκείνα που διατίθενται σε ψηφιακή μορφή και μέχρι 100 σελίδες, σε 5 € προσαυξανόμενη κατά 1 € ανά 50 σελίδες.

ΕΤΗΣΙΕΣ ΣΥΝΔΡΟΜΕΣ Φ.Ε.Κ.

Τεύχος	Έντυπη μορφή
Α΄	225 €
Β΄	320 €
Γ΄	65 €
Υ.Ο.Δ.Δ.	65 €

Τεύχος	Έντυπη μορφή
Δ΄	160 €
Α.Α.Π.	160 €
Ε.Β.Ι.	65 €
Α.Ε.Δ.	10 €

Τεύχος	Έντυπη μορφή
Α.Ε.-Ε.Π.Ε.	2.250 €
Δ.Δ.Σ.	225 €
Α.Σ.Ε.Π.	70 €
Ο.Π.Κ.	-

- Το τεύχος Α.Σ.Ε.Π. (έντυπη μορφή) θα αποστέλλεται σε συνδρομητές ταχυδρομικά, με την επιβάρυνση των 70 €, ποσό το οποίο αφορά τα ταχυδρομικά έξοδα.

- Η καταβολή γίνεται σε όλες τις Δημόσιες Οικονομικές Υπηρεσίες (Δ.Ο.Υ.). Το πρωτότυπο διπλότυπο (έγγραφο αριθμ. πρωτ. 9067/28.2.2005 2η Υπηρεσία Επιτρόπου Ελεγκτικού Συνεδρίου) με φροντίδα των ενδιαφερομένων, πρέπει να αποστέλλεται ή να κατατίθεται στο Εθνικό Τυπογραφείο (Καποδιστρίου 34, Τ.Κ. 104 32 Αθήνα).
- Σημειώνεται ότι φωτοαντίγραφα διπλοτύπων, ταχυδρομικές Επιταγές για την εξόφληση της συνδρομής, δεν γίνονται δεκτά και θα επιστρέφονται.
- Οι οργανισμοί τοπικής αυτοδιοίκησης, τα νομικά πρόσωπα δημοσίου δικαίου, τα μέλη της Ένωσης Ιδιοκτητών Ημερησίου Τύπου Αθηνών και Επαρχίας, οι τηλεοπτικοί και ραδιοφωνικοί σταθμοί, η Ε.Σ.Η.Ε.Α, τα τριτοβάθμια συνδικαλιστικά όργανα και οι τριτοβάθμιες επαγγελματικές ενώσεις δικαιούνται έκπτωσης πενήντα τοις εκατό (50%) επί της ετήσιας συνδρομής.
- Το ποσό υπέρ ΤΑ.Π.Ε.Τ. (5% επί του ποσού συνδρομής), καταβάλλεται ολόκληρο (Κ.Α.Ε. 3512) και υπολογίζεται πριν την έκπτωση.
- Στην Ταχυδρομική συνδρομή του τεύχους Α.Σ.Ε.Π. δεν γίνεται έκπτωση.

Πληροφορίες για δημοσιεύματα που καταχωρίζονται στα Φ.Ε.Κ. στο τηλ.: 210 5279000.
Φωτοαντίγραφα παλαιών Φ.Ε.Κ.: τηλ.: 210 8220885.

Τα φύλλα όλων των τευχών της Εφημερίδας της Κυβερνήσεως διατίθενται δωρεάν σε ηλεκτρονική μορφή από την ιστοσελίδα του Εθνικού Τυπογραφείου (www.et.gr)

Ηλεκτρονική Διεύθυνση: http://www.et.gr - e-mail: webmaster.et@et.gr

ΟΙ ΥΠΗΡΕΣΙΕΣ ΕΞΥΠΗΡΕΤΗΣΗΣ ΠΟΛΙΤΩΝ ΛΕΙΤΟΥΡΓΟΥΝ ΚΑΘΗΜΕΡΙΝΑ ΑΠΟ 08:00 ΜΕΧΡΙ 13:30



ΑΠΟ ΤΟ ΕΘΝΙΚΟ ΤΥΠΟΓΡΑΦΕΙΟ
ΚΑΠΟΔΙΣΤΡΙΟΥ 34 * ΑΘΗΝΑ 104 32 * ΤΗΛ. 210 52 79 000 * FAX 210 52 21 004